


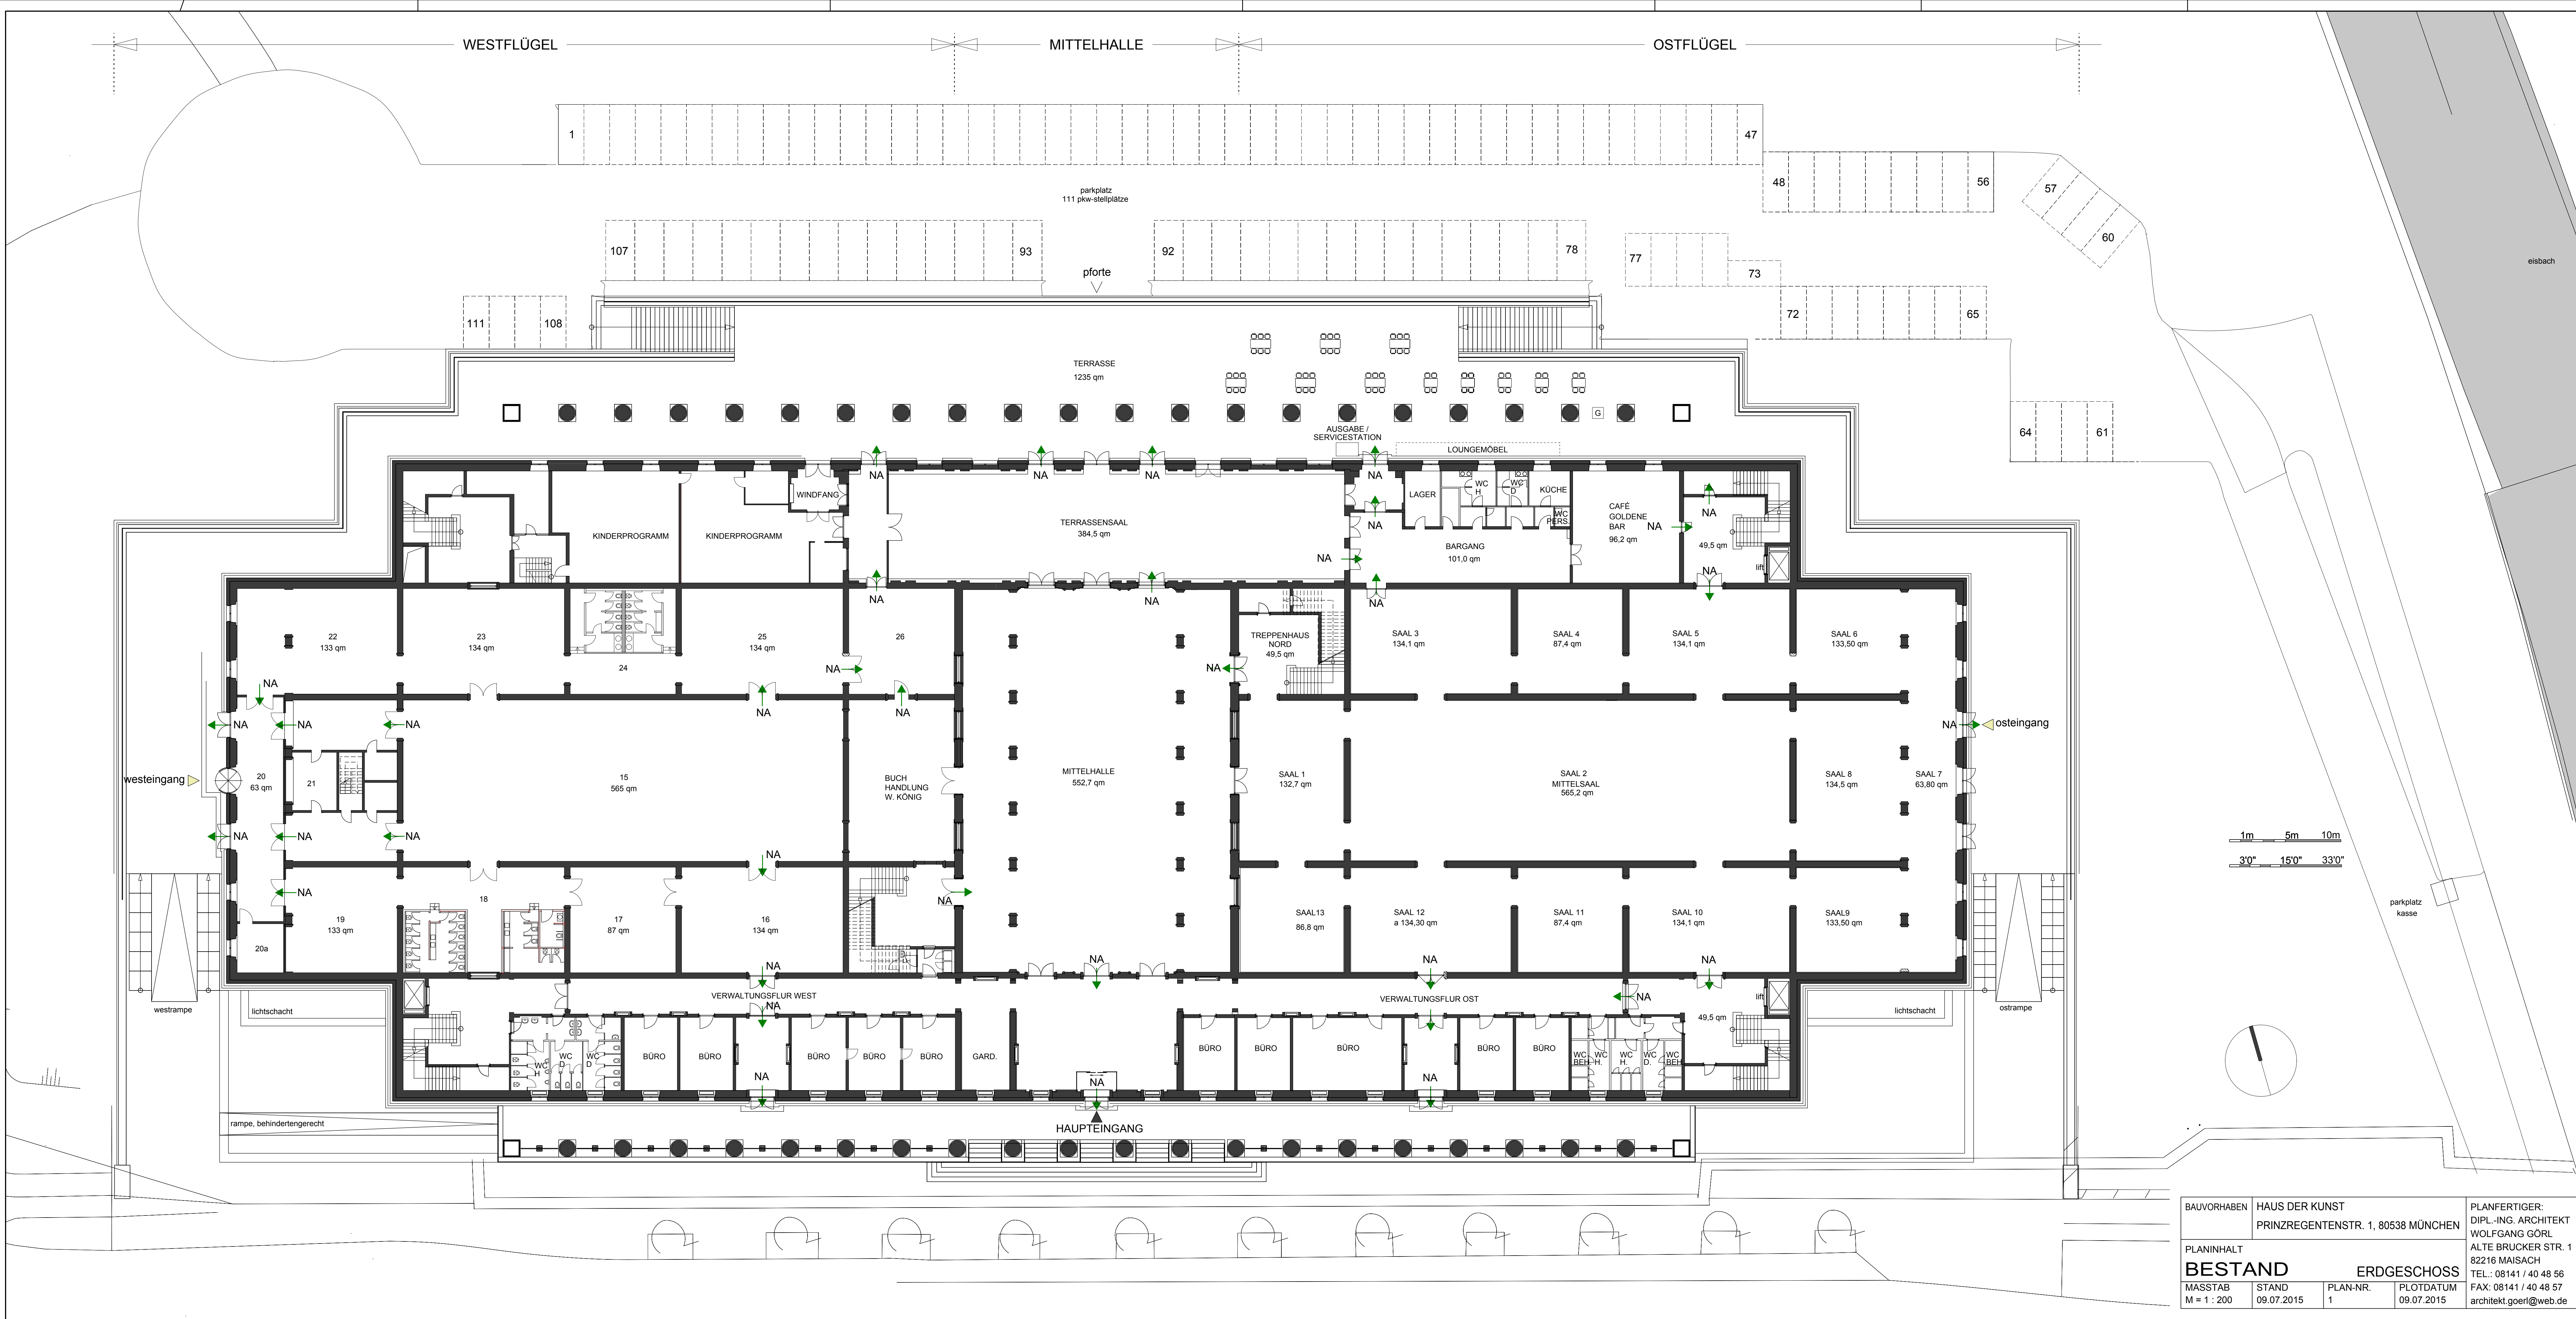

BAUVORHABEN	HAUS DER KUNST PRINZREGENTENSTR. 1, 80538 MÜNCHEN		PLANFERTIGER:	DIPL.-ING. ARCHITEKT WOLFGANG GÖRL ALTE BRÜCKER STR. 1 82216 MAISACH TEL.: 08141 / 40 48 56 FAX: 08141 / 40 48 57 architekt.goerl@web.de	
PLANINHALT	BESTAND		ERDGESCHOSS		
MASSTAB M = 1 : 200	STAND 09.07.2015	PLAN-NR. 1	PLOTDATUM 09.07.2015		